
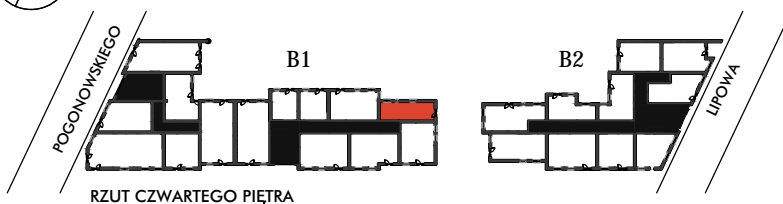


budynek B1

klatka B

piętro 4

Mieszkanie B61

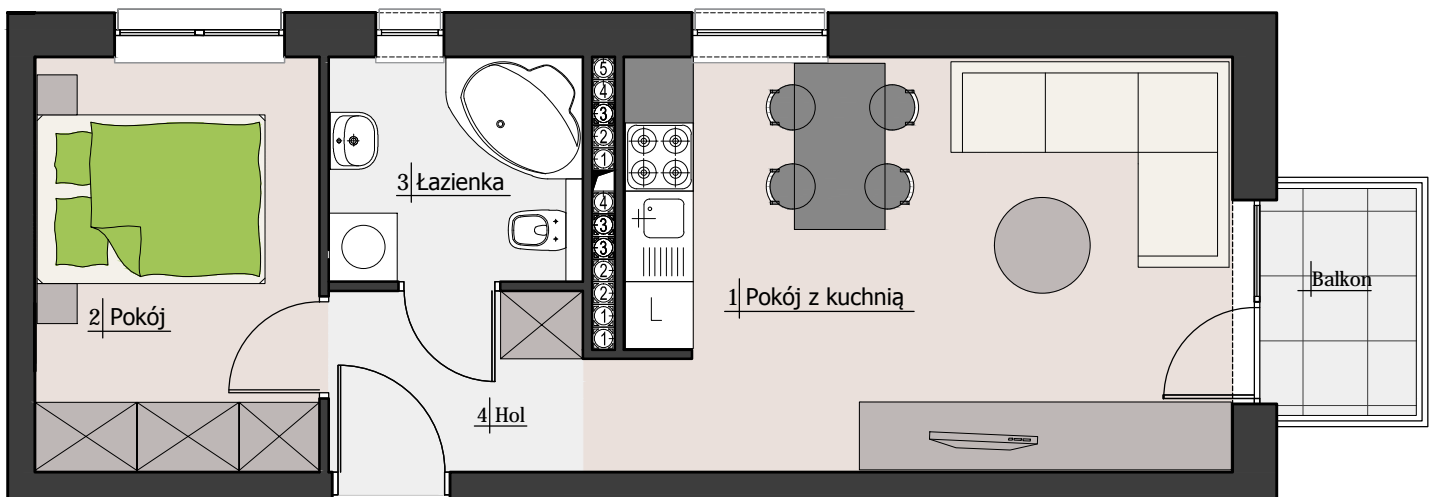

ZESTAWIENIE POWIERZCHNI

1. Pokój z kuchnią	19,67 m ²
2. Pokój	9,00 m ²
3. Łazienka	4,25 m ²
4. Hol	3,55 m ²
Powierzchnia użytkowa:	36,47 m²

Balkon 2,46 m²

www.esembla.com

PROJEKTANT:
mgr inż. arch. Ewa Dąbrowska



UWAGA: Prezentowane umeblowanie jest przykładowe i nie stanowi wyposażenia lokalu

