


budynek B2

klatka C

piętro 1

**Mieszkanie C13**

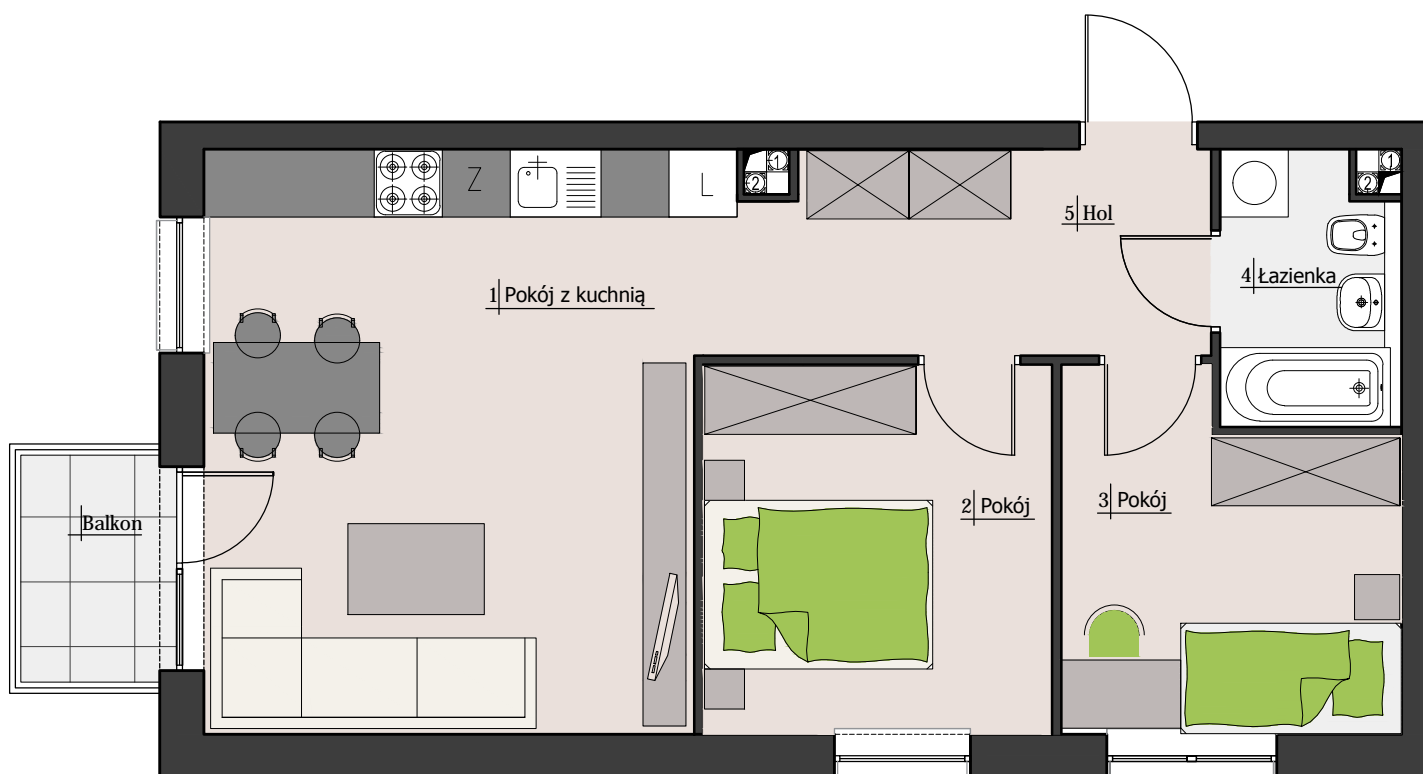

**ZESTAWIENIE POWIERZCHNI**

|                               |                            |
|-------------------------------|----------------------------|
| 1. Pokój z kuchnią            | 23,37 m <sup>2</sup>       |
| 2. Pokój                      | 9,72 m <sup>2</sup>        |
| 3. Pokój                      | 9,05 m <sup>2</sup>        |
| 4. Łazienka                   | 3,59 m <sup>2</sup>        |
| 5. Hol                        | 6,14 m <sup>2</sup>        |
| <b>Powierzchnia użytkowa:</b> | <b>51,87 m<sup>2</sup></b> |

[www.esembla.com](http://www.esembla.com)

PROJEKTANT:  
mgr inż. arch. Ewa Dąbrowska



UWAGA: Prezentowane umeblowanie jest przykładowe i nie stanowi wyposażenia lokalu

