


budynek B2

klatka C

piętro 1

Mieszkanie C14

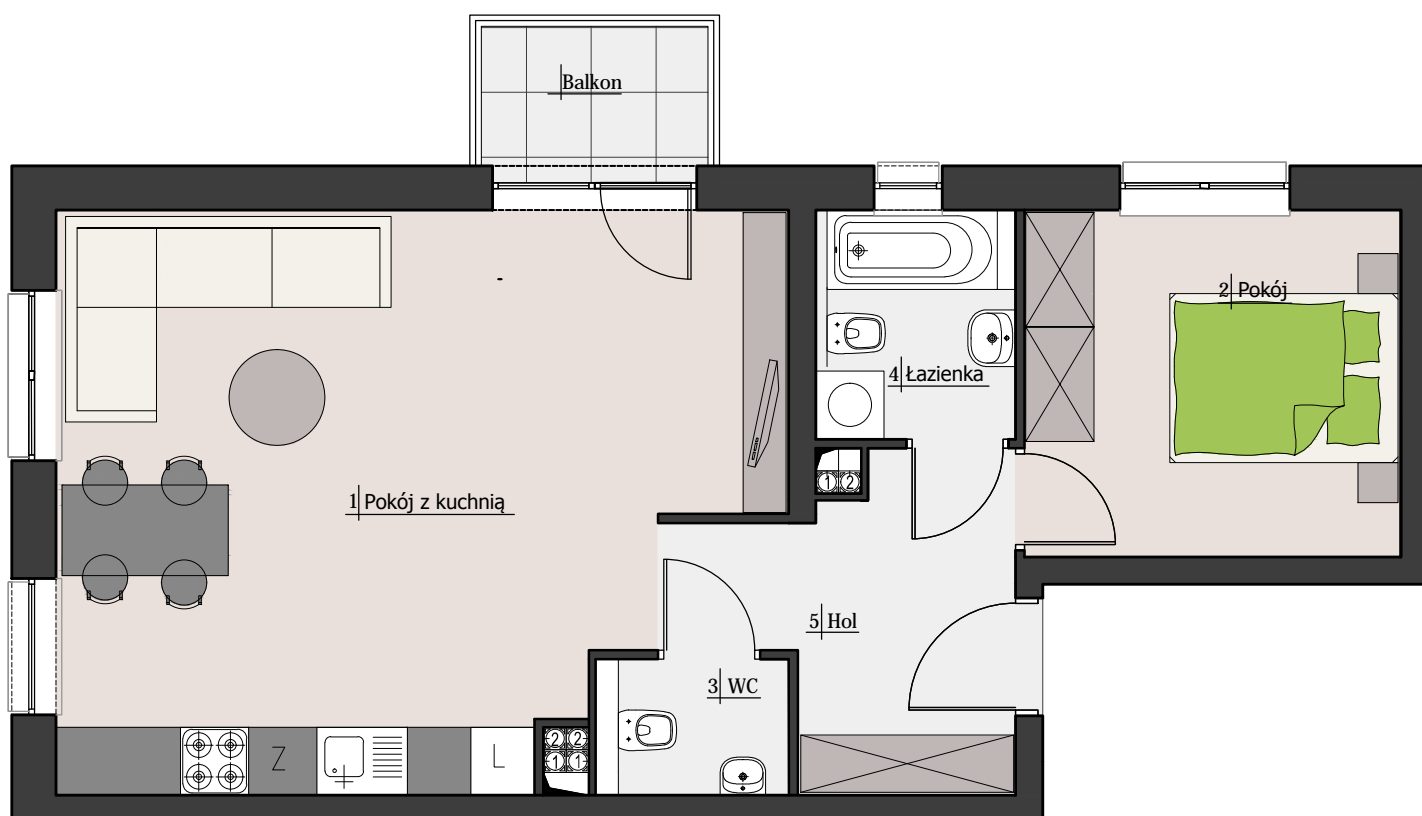

ZESTAWIENIE POWIERZCHNI

1. Pokój z kuchnią	29,16 m ²
2. Pokój	9,97 m ²
3. WC	1,95 m ²
4. Łazienka	3,44 m ²
5. Hol	6,67 m ²
Powierzchnia użytkowa:	51,19 m²
Balkon	2,46 m²

www.esembla.com

PROJEKTANT:
mgr inż. arch. Ewa Dąbrowska



UWAGA: Prezentowane umeblowanie jest przykładowe i nie stanowi wyposażenia lokalu

