


budynek B2

klatka C

piętro 2

Mieszkanie C23

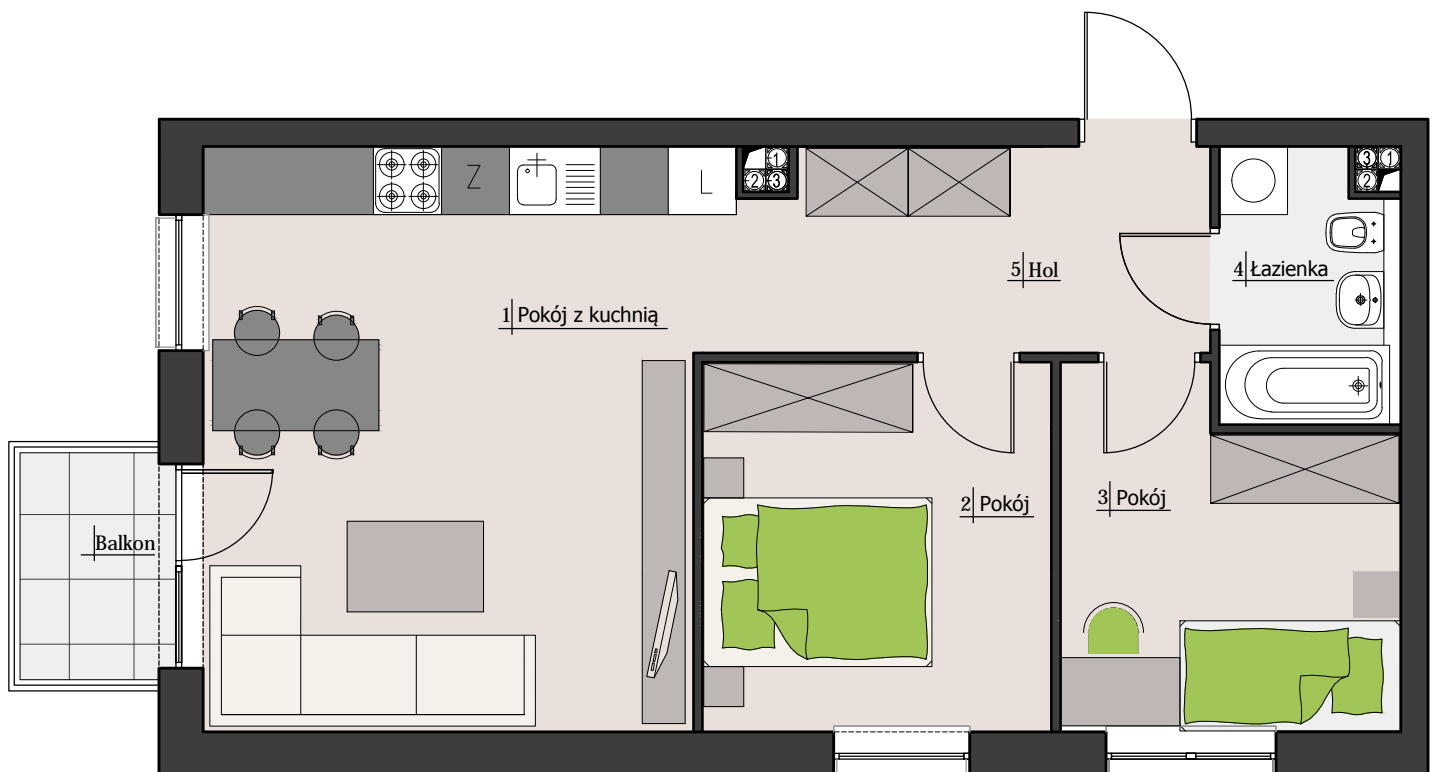

RZUT DRUGIEGO PIĘTRA

ZESTAWIENIE POWIERZCHNI

1. Pokój z kuchnią	23,37 m ²
2. Pokój	9,72 m ²
3. Pokój	9,05 m ²
4. Łazienka	3,59 m ²
5. Hol	6,14 m ²
Powierzchnia użytkowa:	51,87 m²

www.esembla.com

PROJEKTANT:
mgr inż. arch. Ewa Dąbrowska



Balkon 2,46 m²

UWAGA: Prezentowane umeblowanie jest przykładowe i nie stanowi wyposażenia lokalu

