


budynek B2

klatka C

piętro 3

Mieszkanie C33

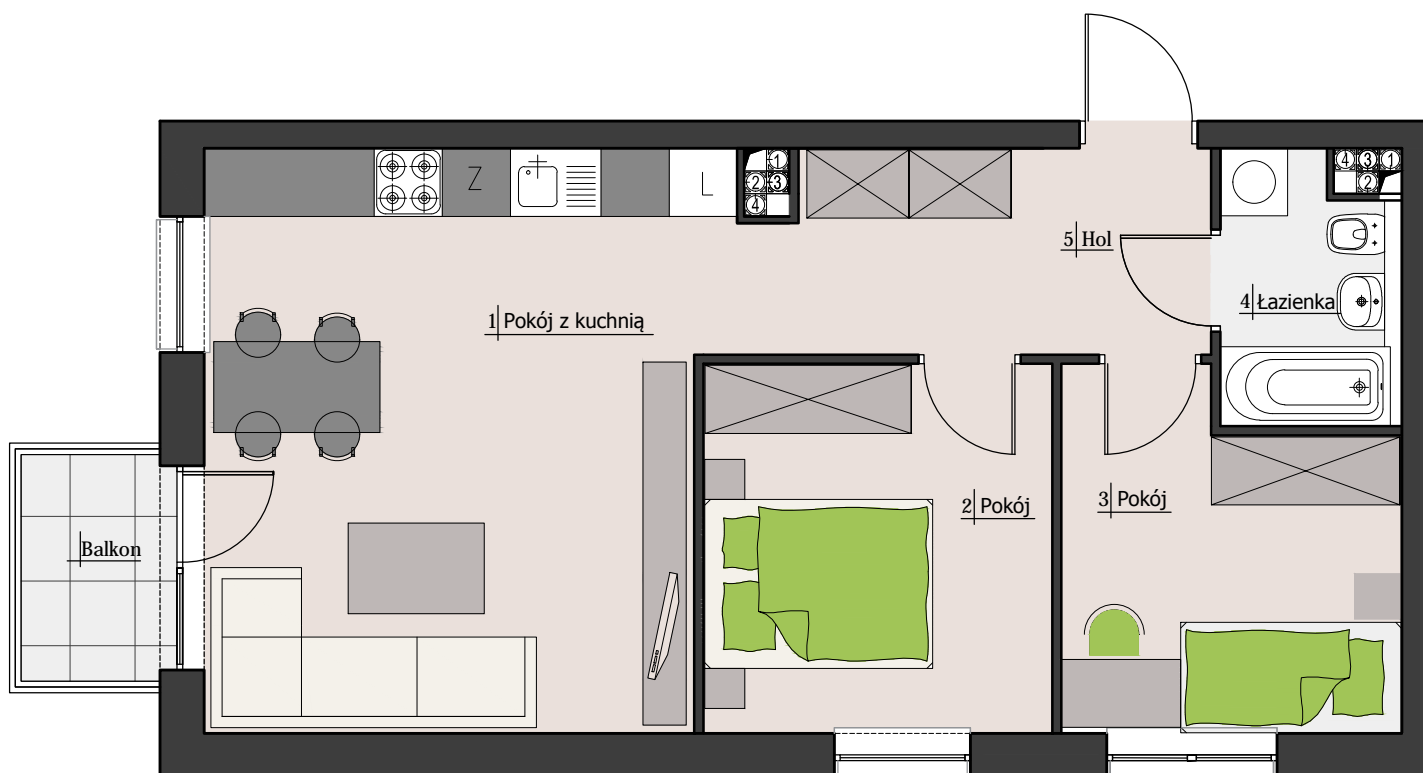

ZESTAWIENIE POWIERZCHNI

1. Pokój z kuchnią	23,25 m ²
2. Pokój	9,71 m ²
3. Pokój	9,05 m ²
4. Łazienka	3,50 m ²
5. Hol	6,14 m ²
Powierzchnia użytkowa:	51,65 m²

www.esembla.com

PROJEKTANT:
mgr inż. arch. Ewa Dąbrowska



UWAGA: Prezentowane umeblowanie jest przykładowe i nie stanowi wyposażenia lokalu

