
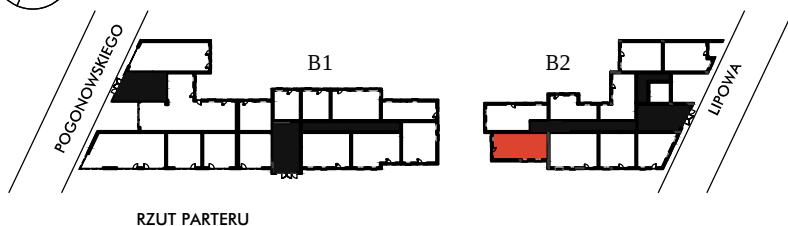


budynek B2

klatka C

parter

Mieszkanie C4

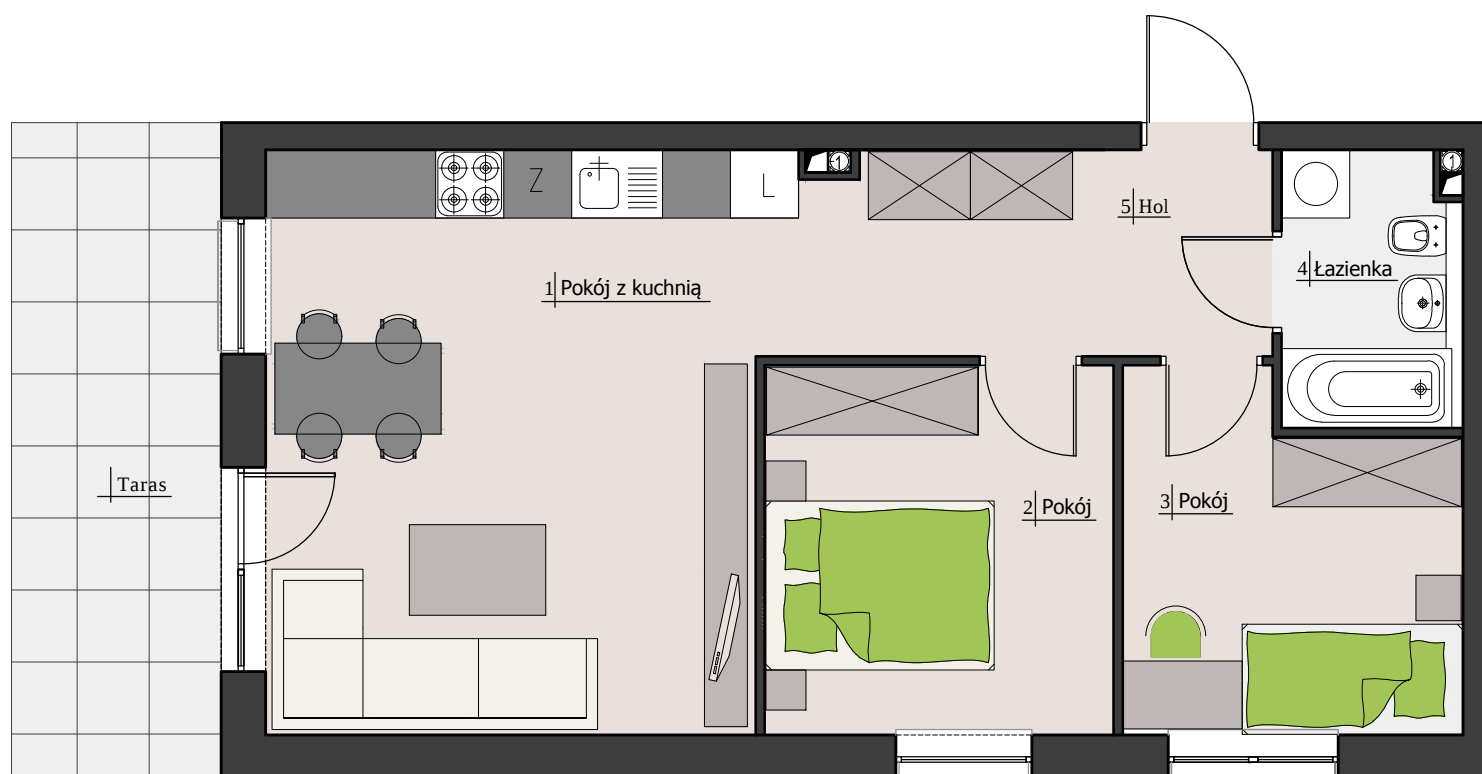

www.esembla.com

PROJEKTANT:
mgr inż. arch. Ewa Dąbrowska



UWAGA: Prezentowane umeblowanie jest przykładowe i nie stanowi wyposażenia lokalu

ZESTAWIENIE POWIERZCHNI

1. Pokój z kuchnią	23,48 m ²
2. Pokój	9,72 m ²
3. Pokój	9,05 m ²
4. Łazienka	3,68 m ²
5. Hol	6,14 m ²
Powierzchnia użytkowa:	52,07 m²

Taras 9,99 m²

