
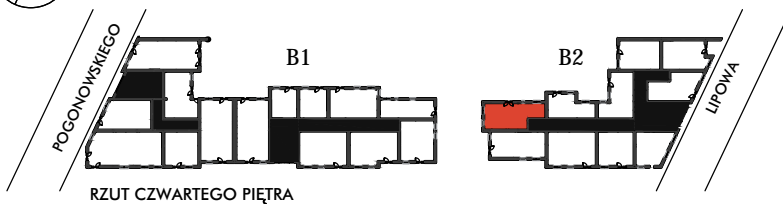


budynek B2

klatka C

piętro 4

Mieszkanie C44

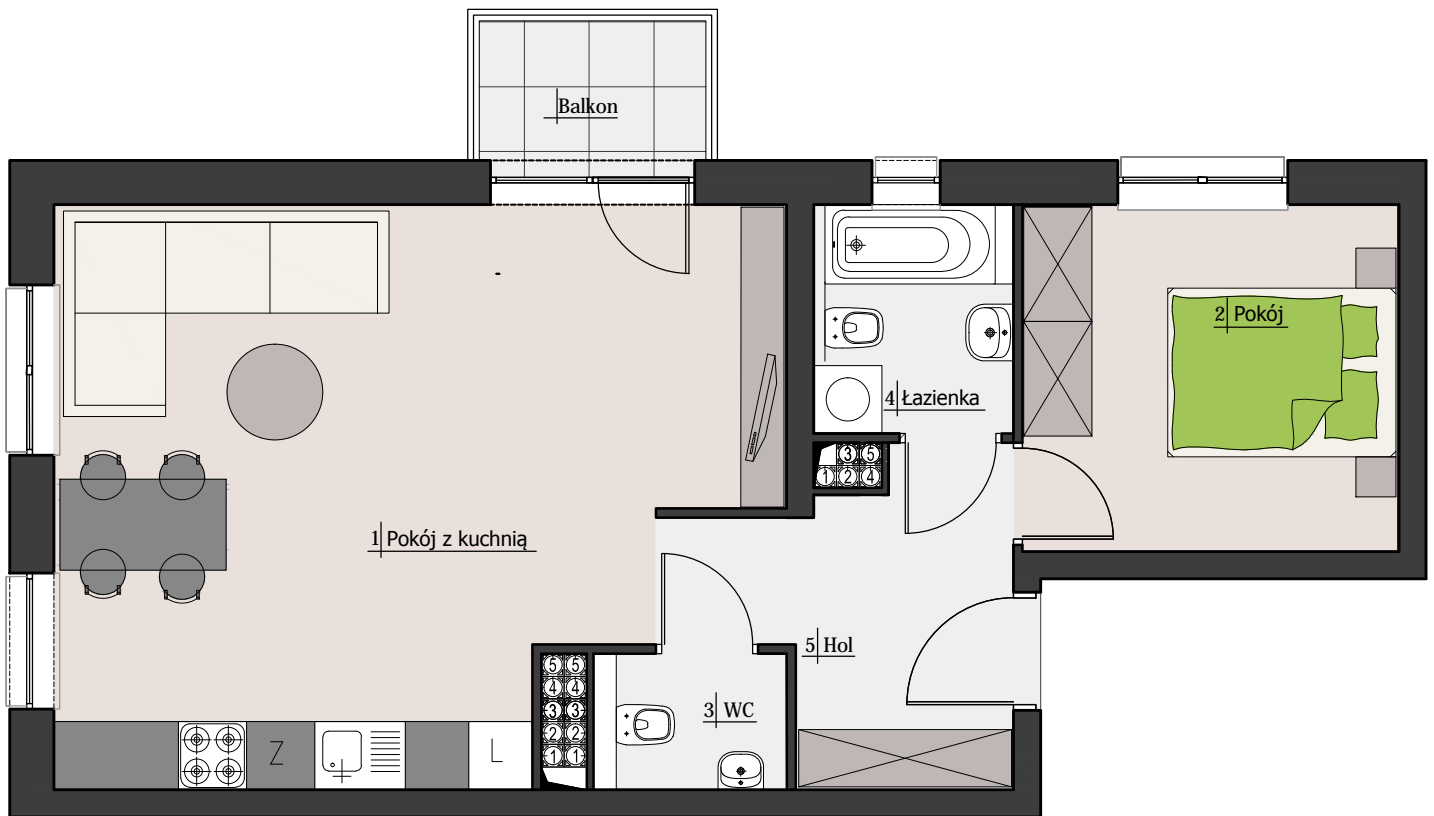

ZESTAWIENIE POWIERZCHNI

1. Pokój z kuchnią	27,68 m ²
3. Pokój	9,97 m ²
4. WC	1,95 m ²
5. Łazienka	3,44 m ²
6. Hol	7,76 m ²
Powierzchnia użytkowa:	49,80 m²
Balkon	2,46 m²

www.esembla.com

PROJEKTANT:
mgr inż. arch. Ewa Dąbrowska



UWAGA: Prezentowane umeblowanie jest przykładowe i nie stanowi wyposażenia lokalu

