
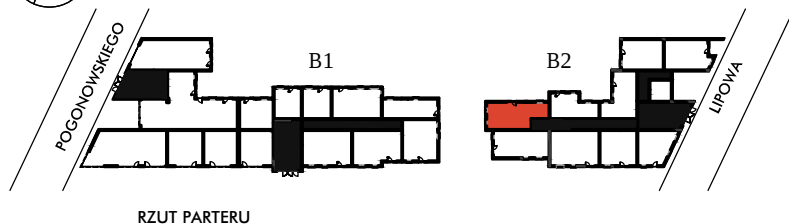


budynek B2

klatka C

parter

Mieszkanie C5

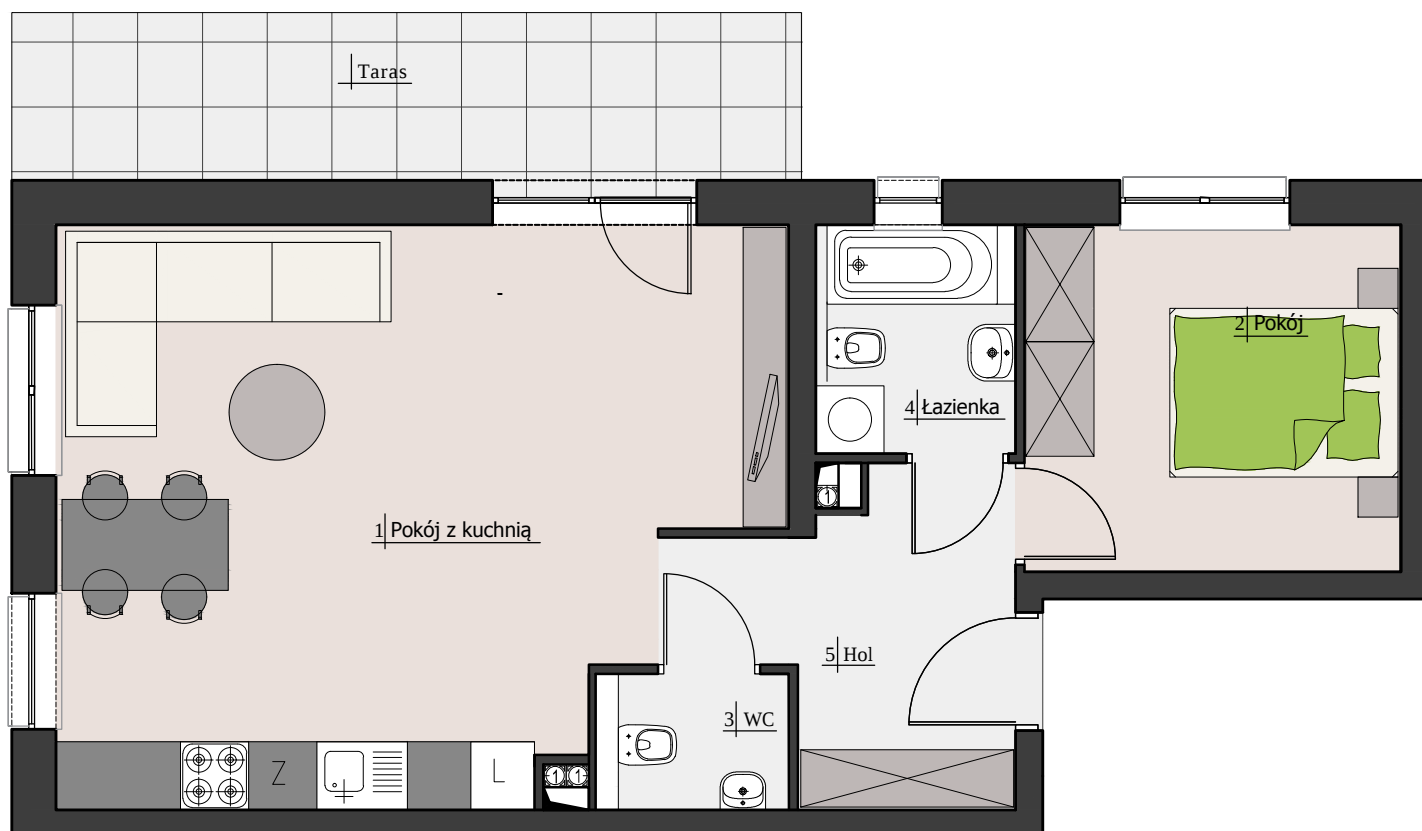

RZUT PARTERU

ZESTAWIENIE POWIERZCHNI

1. Pokój z kuchnią	29,25 m ²
2. Pokój	9,97 m ²
3. WC	1,95 m ²
4. Łazienka	3,44 m ²
5. Hol	6,67 m ²
Powierzchnia użytkowa:	51,28 m²

www.esembla.com

PROJEKTANT:
mgr inż. arch. Ewa Dąbrowska



UWAGA: Prezentowane umeblowanie jest przykładowe i nie stanowi wyposażenia lokalu

Taras 10,31 m²

