
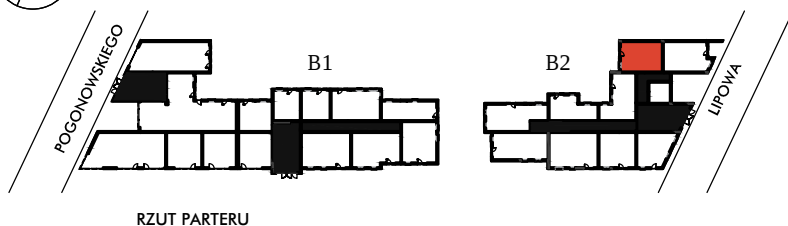


budynek B2

klatka C

parter

Mieszkanie C8

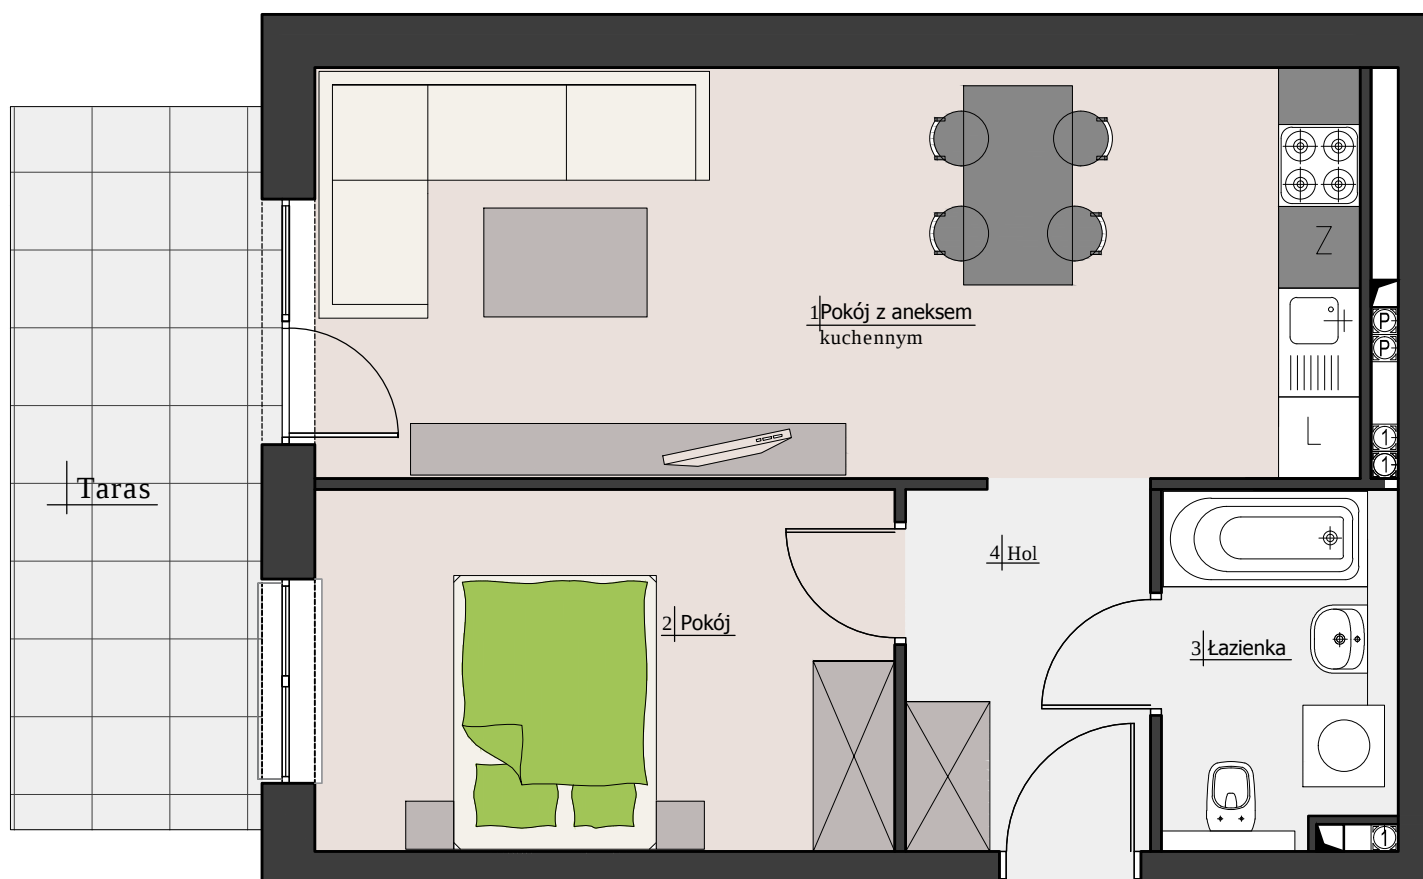

RZUT PARTERU

ZESTAWIENIE POWIERZCHNI

1. Pokój z aneksem kuch.	22,87 m ²
2. Pokój	11,12 m ²
3. Łazienka	4,32 m ²
4. Hol	4,78 m ²
Powierzchnia użytkowa:	43,09 m²

Taras 10,95 m²

www.esembla.com

PROJEKTANT:
mgr inż. arch. Ewa Dąbrowska



UWAGA: Prezentowane umeblowanie jest przykładowe i nie stanowi wyposażenia lokalu

0 1 2 3m